


Schemat zabudowy przenośnik B -1200 w pochylni Taśmowa C

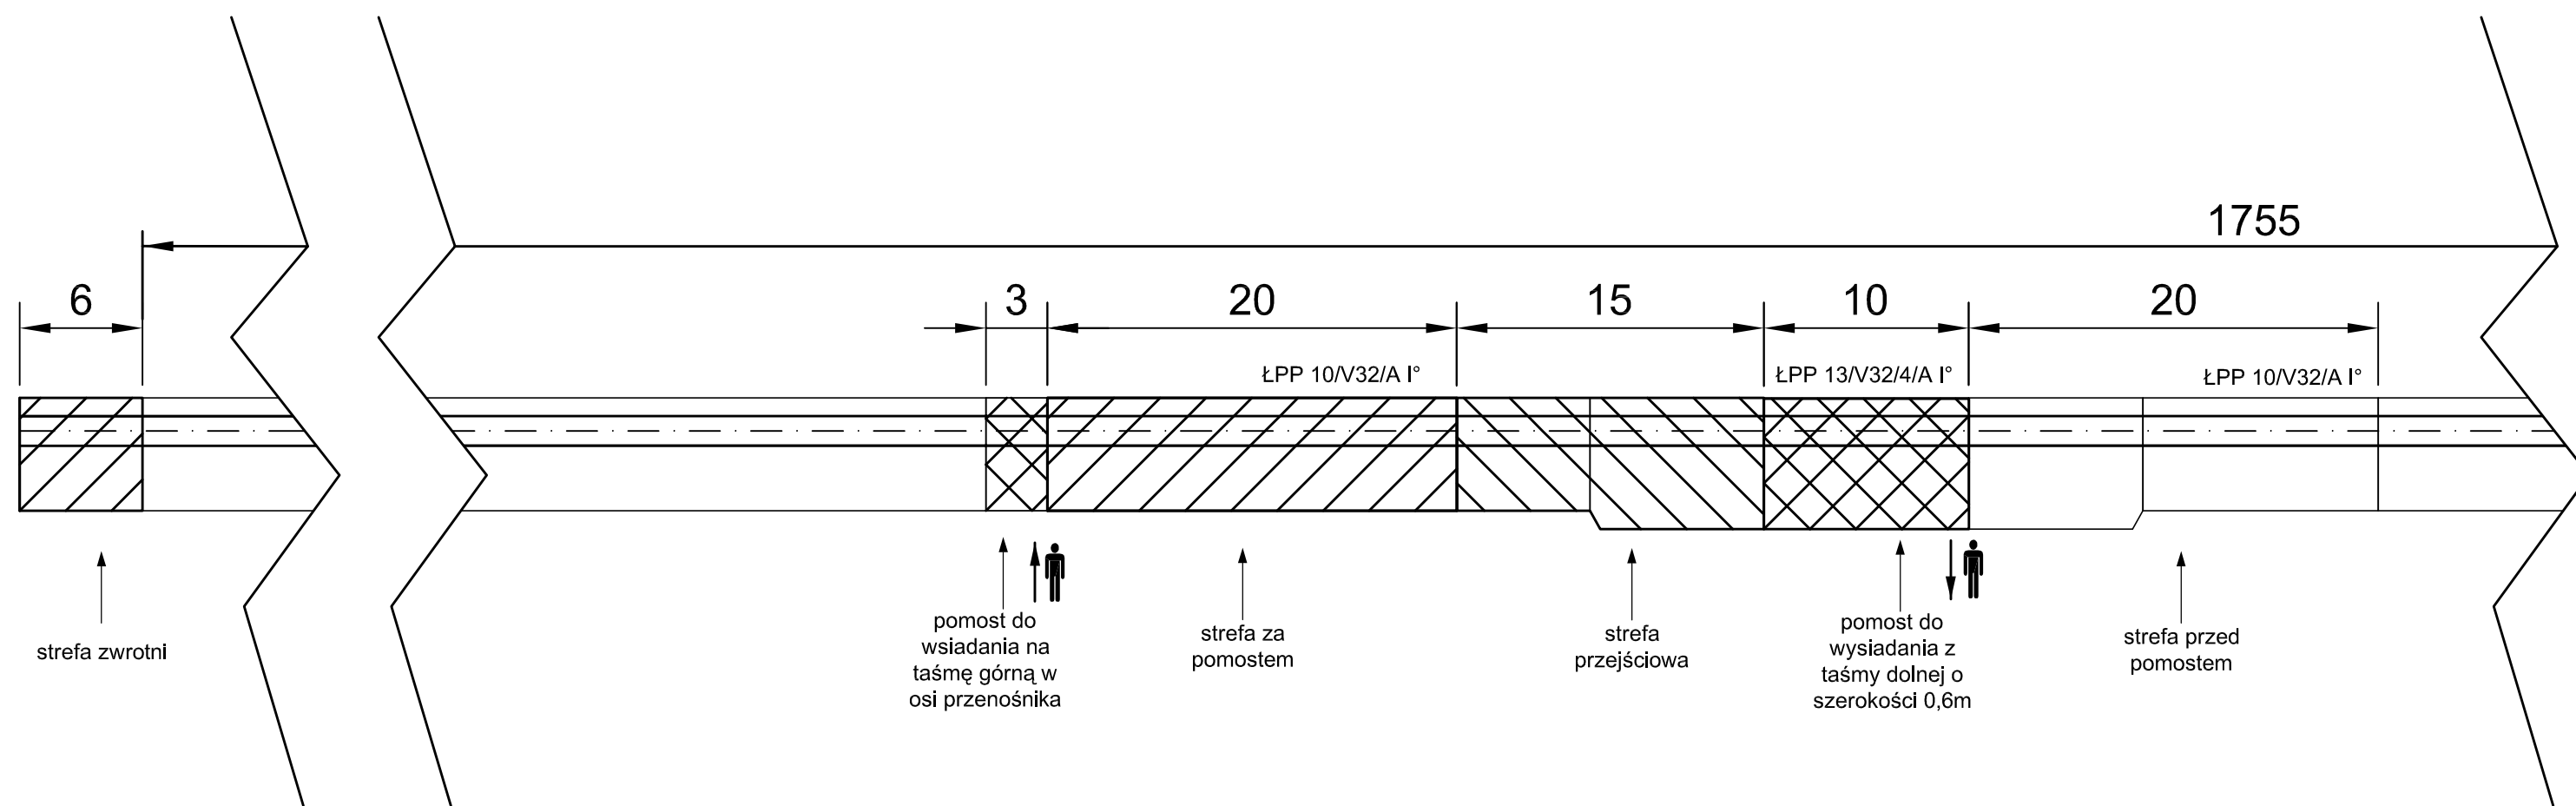

Przykładowa strefa zabudowy pomostów przenoszonych